


ARTAINAN  
台南藝術博覽會  
MAR 14-16, 2025

ROOMS

---

JUNIOR SUITE


1:100 / mm

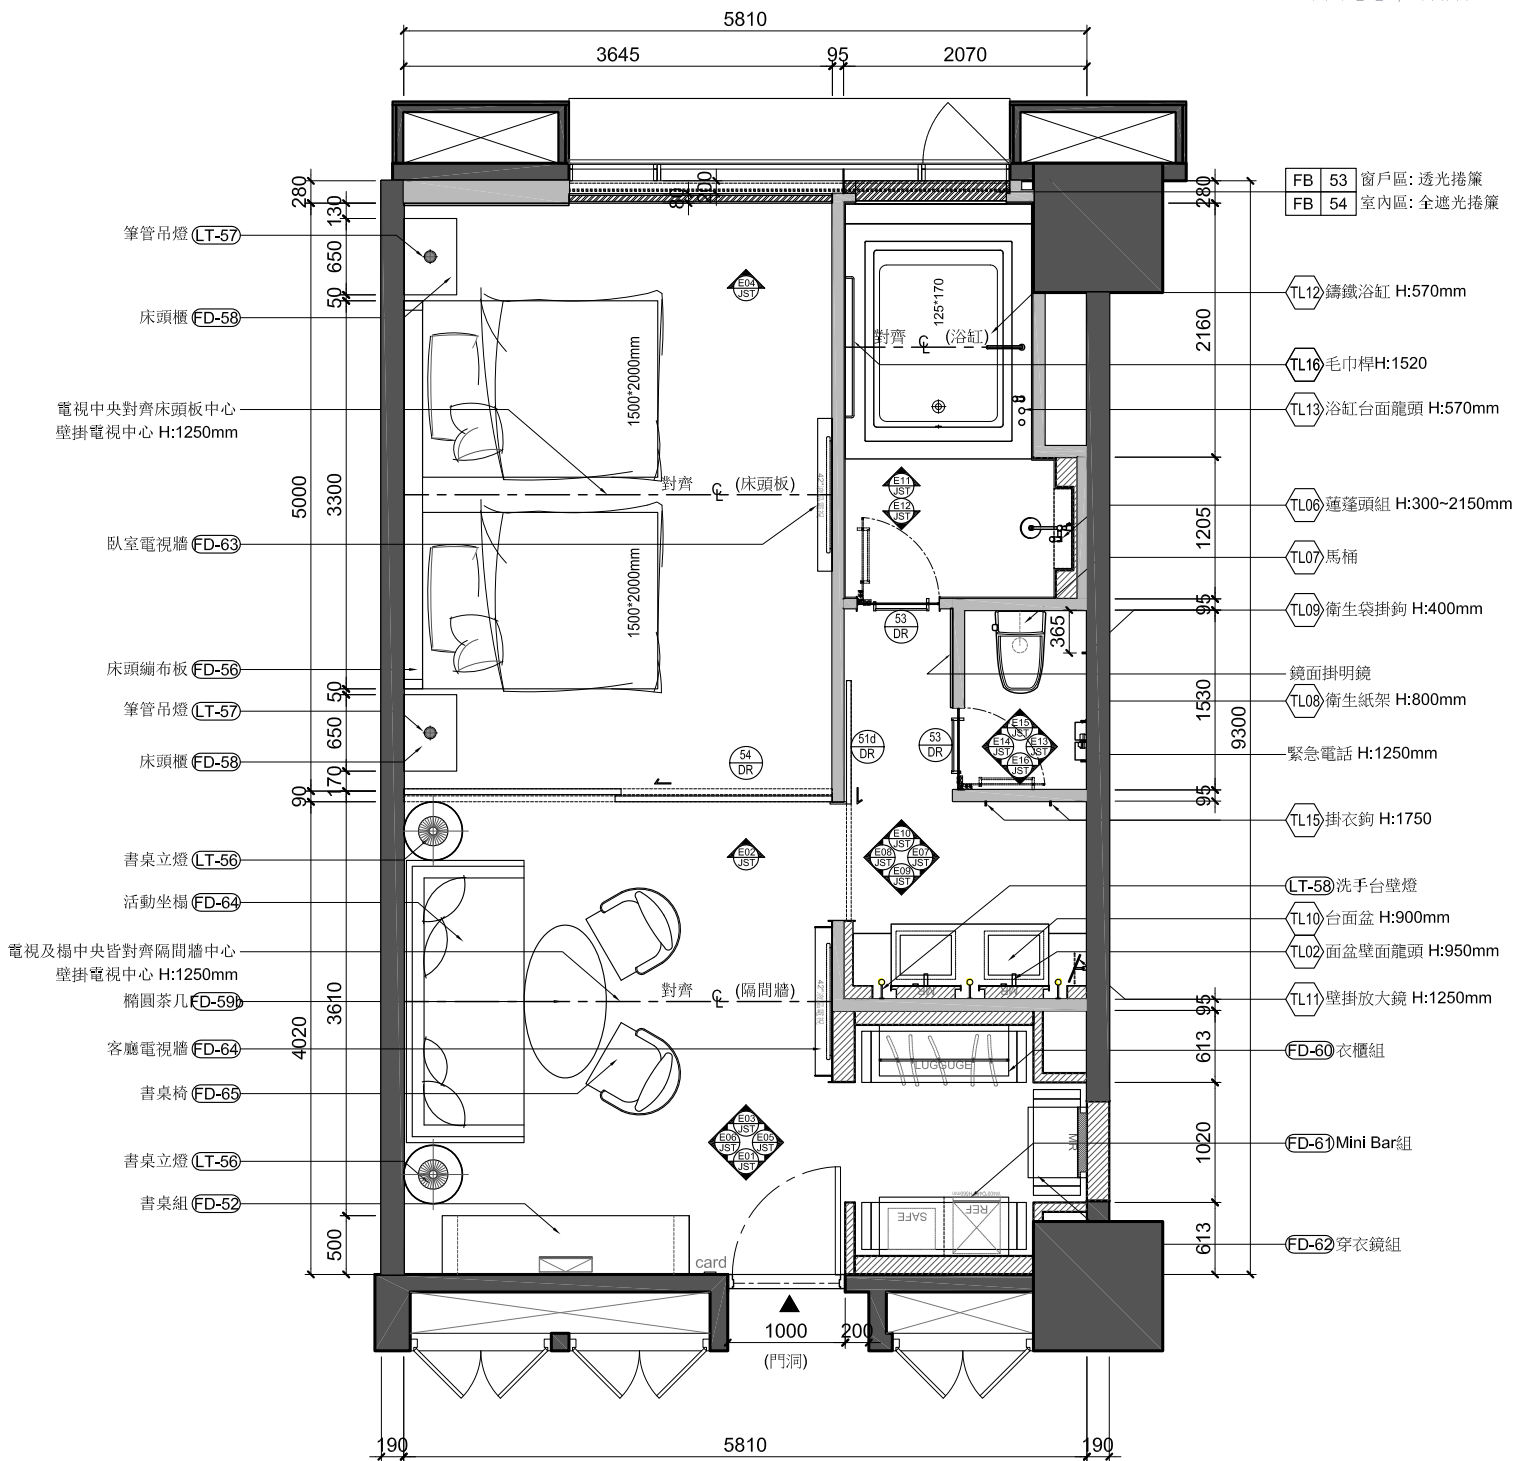

註:

- (1) 設備標示高程皆為中心位置。
- (2) 標示高程皆以素地(±0 mm)為基準。
- (3) 設備標示高程以中心外擴  $\phi 30$ cm為補強範圍，以不鏽鋼板補強，補強構件需焊接固定於牆面骨架。構件尺寸若有不足需擴大範圍至骨架位置。

1:100 / mm

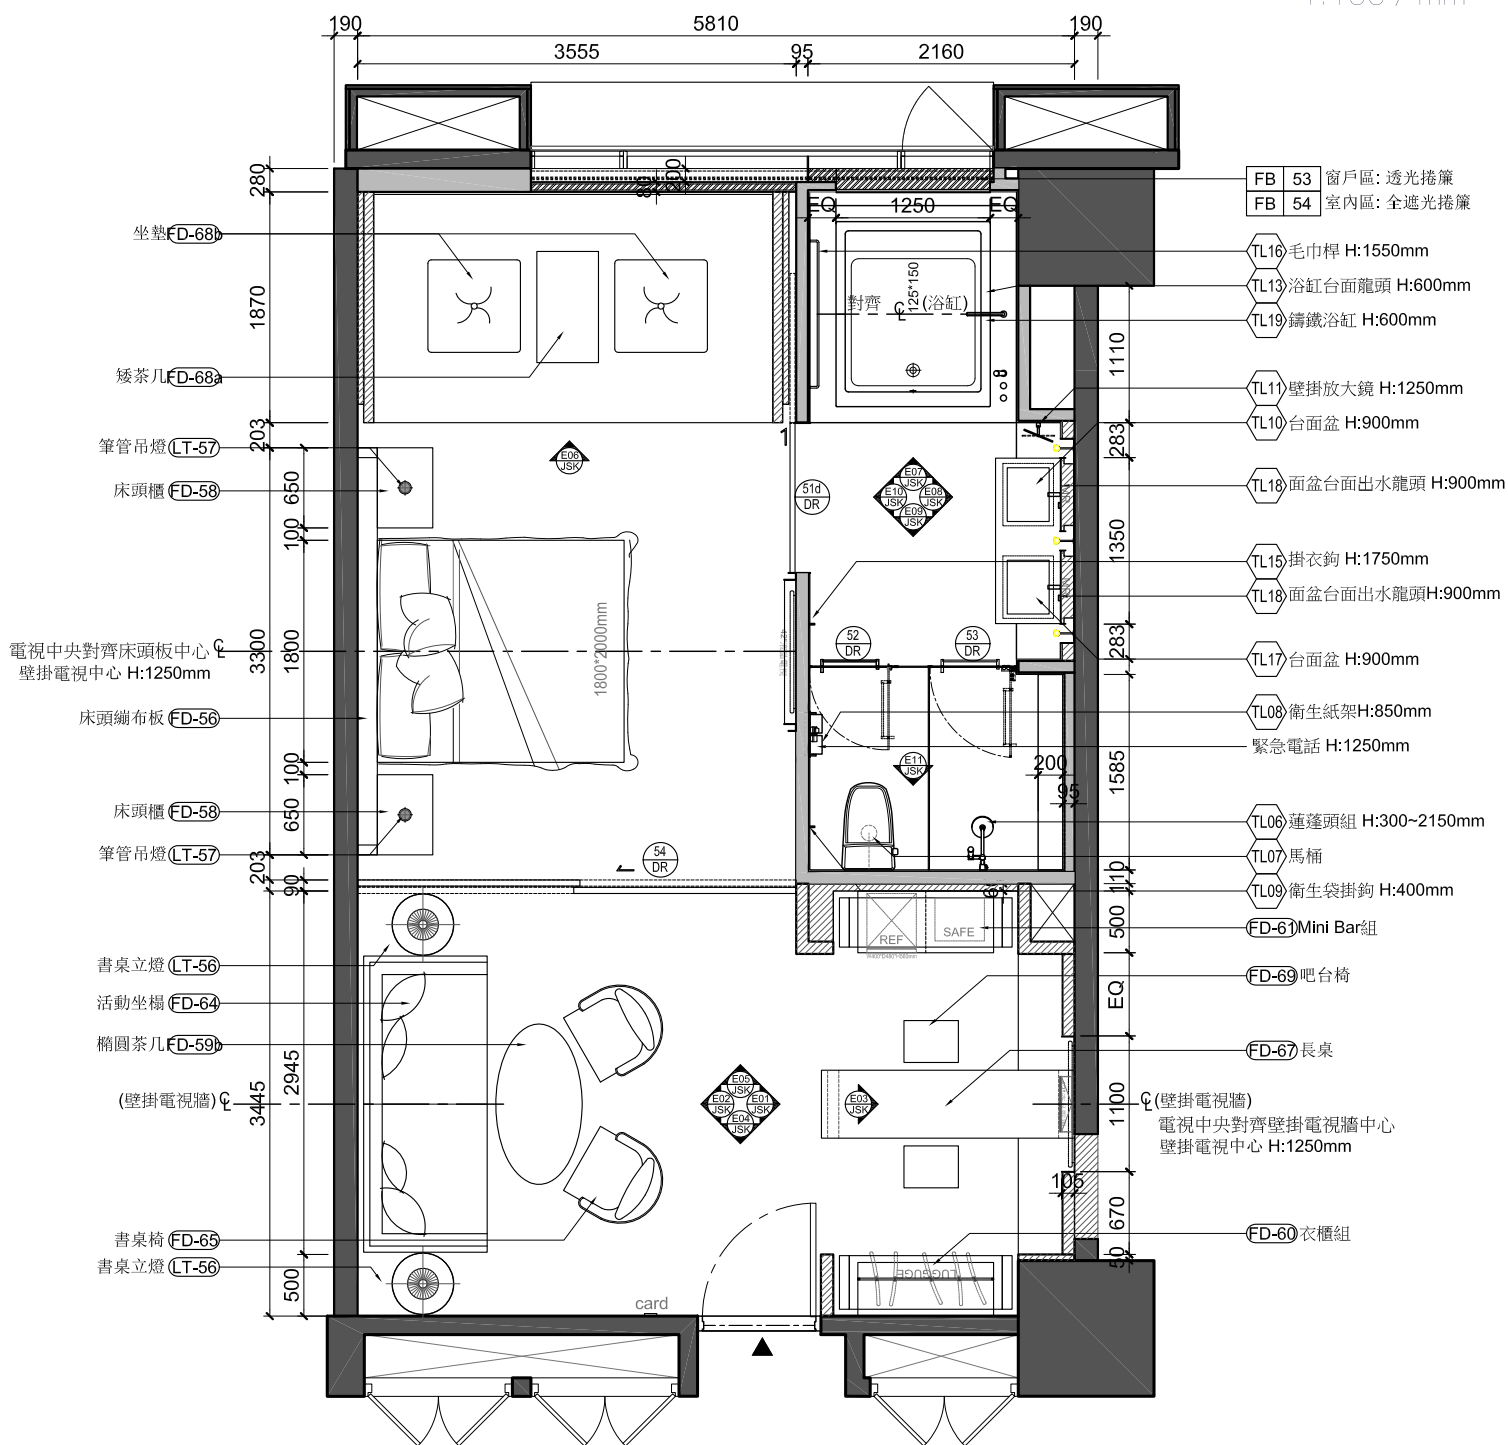

註:  
 (1) 設備標示高程皆為中心位置。  
 (2) 標示高程皆以素地(±0 mm)為基準。  
 (3) 設備標示高程以中心外擴  $\phi$  30cm為補強範圍，以不鏽鋼板補強，補強構件需焊接固定於牆面骨架。構件尺寸若有不足需擴大範圍至骨架位置。

ARTAINAN  
台南藝術博覽會  
MAR 14-16, 2025 ROOMS

SILKS PLACE TAINAN  
DELUXE-TWO QUEENS BEDS



ARTAINAN  
台南藝術博覽會  
MAR 14-16, 2025 ROOMS

SILKS PLACE TAINAN  
DELUXE-TWO QUEENS BEDS

